

# MEYRIN

A l'attention des compagnies

## Résumé des principales données techniques de notre scène

Afin d'étudier la faisabilité de votre spectacle dans notre théâtre, vous trouverez, ci-après, un récapitulatif des principales dimensions et charges admissibles de notre scène.

La fiche technique complète ainsi que les plans aux formats PDF, DWG et VWX sont disponibles sur notre site internet à l'adresse suivante : [www.forum-meyrin.ch/professionnels/technique](http://www.forum-meyrin.ch/professionnels/technique)

Nous sommes à votre disposition pour toutes questions techniques.



Une visite virtuelle de la salle est disponible sous :  
[www.forum-meyrin.ch/institution/visite-virtuelle](http://www.forum-meyrin.ch/institution/visite-virtuelle)

### **Théâtre du Forum Meyrin**

1 Place des Cinq-Continents  
Case postale 378  
1217 Meyrin 1 Suisse  
Tél. +41(0)22 989 34 00

[culture@meyrin.ch](mailto:culture@meyrin.ch)


[www.forum-meyrin.ch](http://www.forum-meyrin.ch)

Responsable du service culture  
Administration

**Tatiana Lista Auderset**  
**Laurent Gisler**

Direction technique  
[christian.michaud@forum-meyrin.ch](mailto:christian.michaud@forum-meyrin.ch)

**Christian Michaud**  
Tél. + 41(0)22 989 34 36

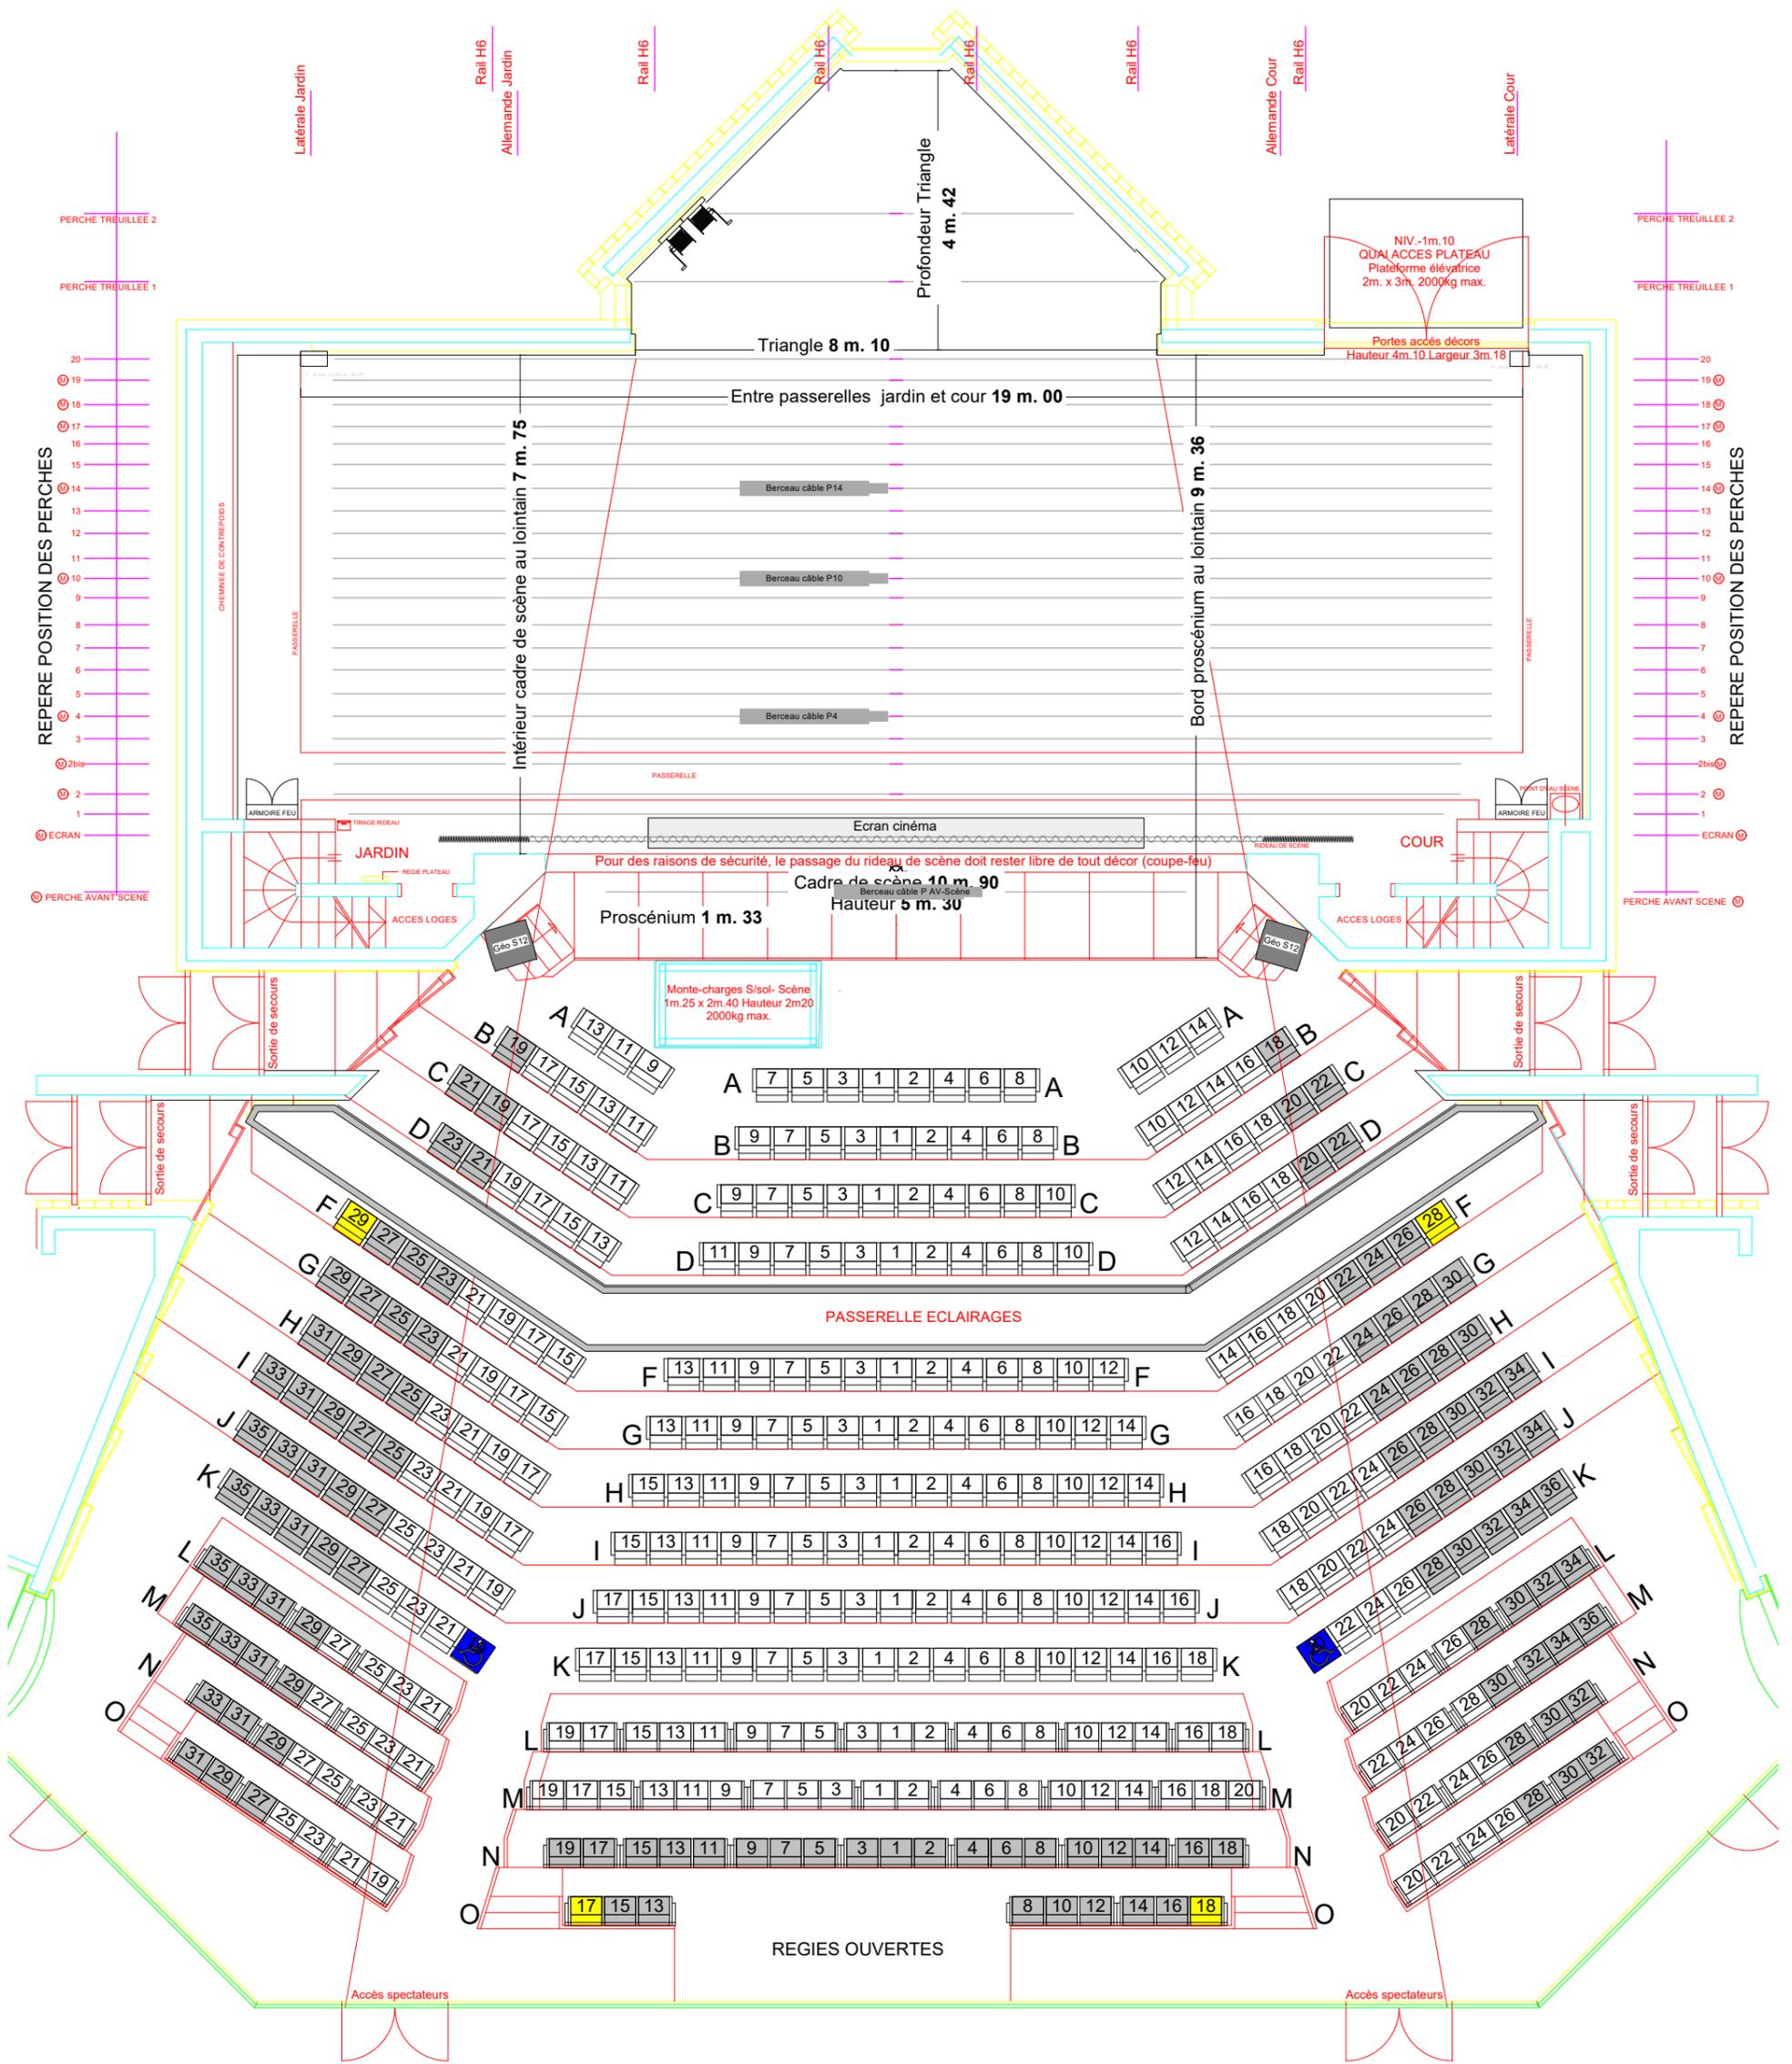

PERCHE TREUILLEE 2  
 PERCHE TREUILLEE 1  
 20  
 19  
 18  
 17  
 16  
 15  
 14  
 13  
 12  
 11  
 10  
 9  
 8  
 7  
 6  
 5  
 4  
 3  
 2bis  
 2  
 1  
 ECRAN  
 PERCHE AVANT SCENE

PERCHE TREUILLEE 2  
 PERCHE TREUILLEE 1  
 20  
 19  
 18  
 17  
 16  
 15  
 14  
 13  
 12  
 11  
 10  
 9  
 8  
 7  
 6  
 5  
 4  
 3  
 2bis  
 2  
 1  
 ECRAN  
 PERCHE AVANT SCENE

**POUR DES RAISONS DE SECURITE , LE PASSAGE DU RIDEAU DE SCENE DOIT RESTER LIBRE DE TOUT DECOR (COUPE-FEU)**

**PAS DE GRILL ACCROCHE UNIQUEMENT REALISABLE SUR LES RAILS H6 CHARGE PONCTUELLE MAX 500KG**

## Parterre 422 places


- Catégorie I 298 places
- Catégorie II 122 places
- PMR 2 places
- Sécurité 4 places



**CHARGE MAXIMUM ADMISSIBLE SUR PERCHES (voir ci dessous)**

FA: max. charge ponctuelle sous suspension: 110 kg  
 FB: max. charge ponctuelle entre 2 suspensions: 30 kg  
 FC: max. charge répartie entre 2 suspensions: 50 kg  
 FD: max. charge ponctuelle à l'extrémité de la perche: 10 kg

**CHARGE MAXIMUM ADMISSIBLE SUR PLANCHER DE SCENE 500KG M2 ET PROSCENIUM 250KG M2**

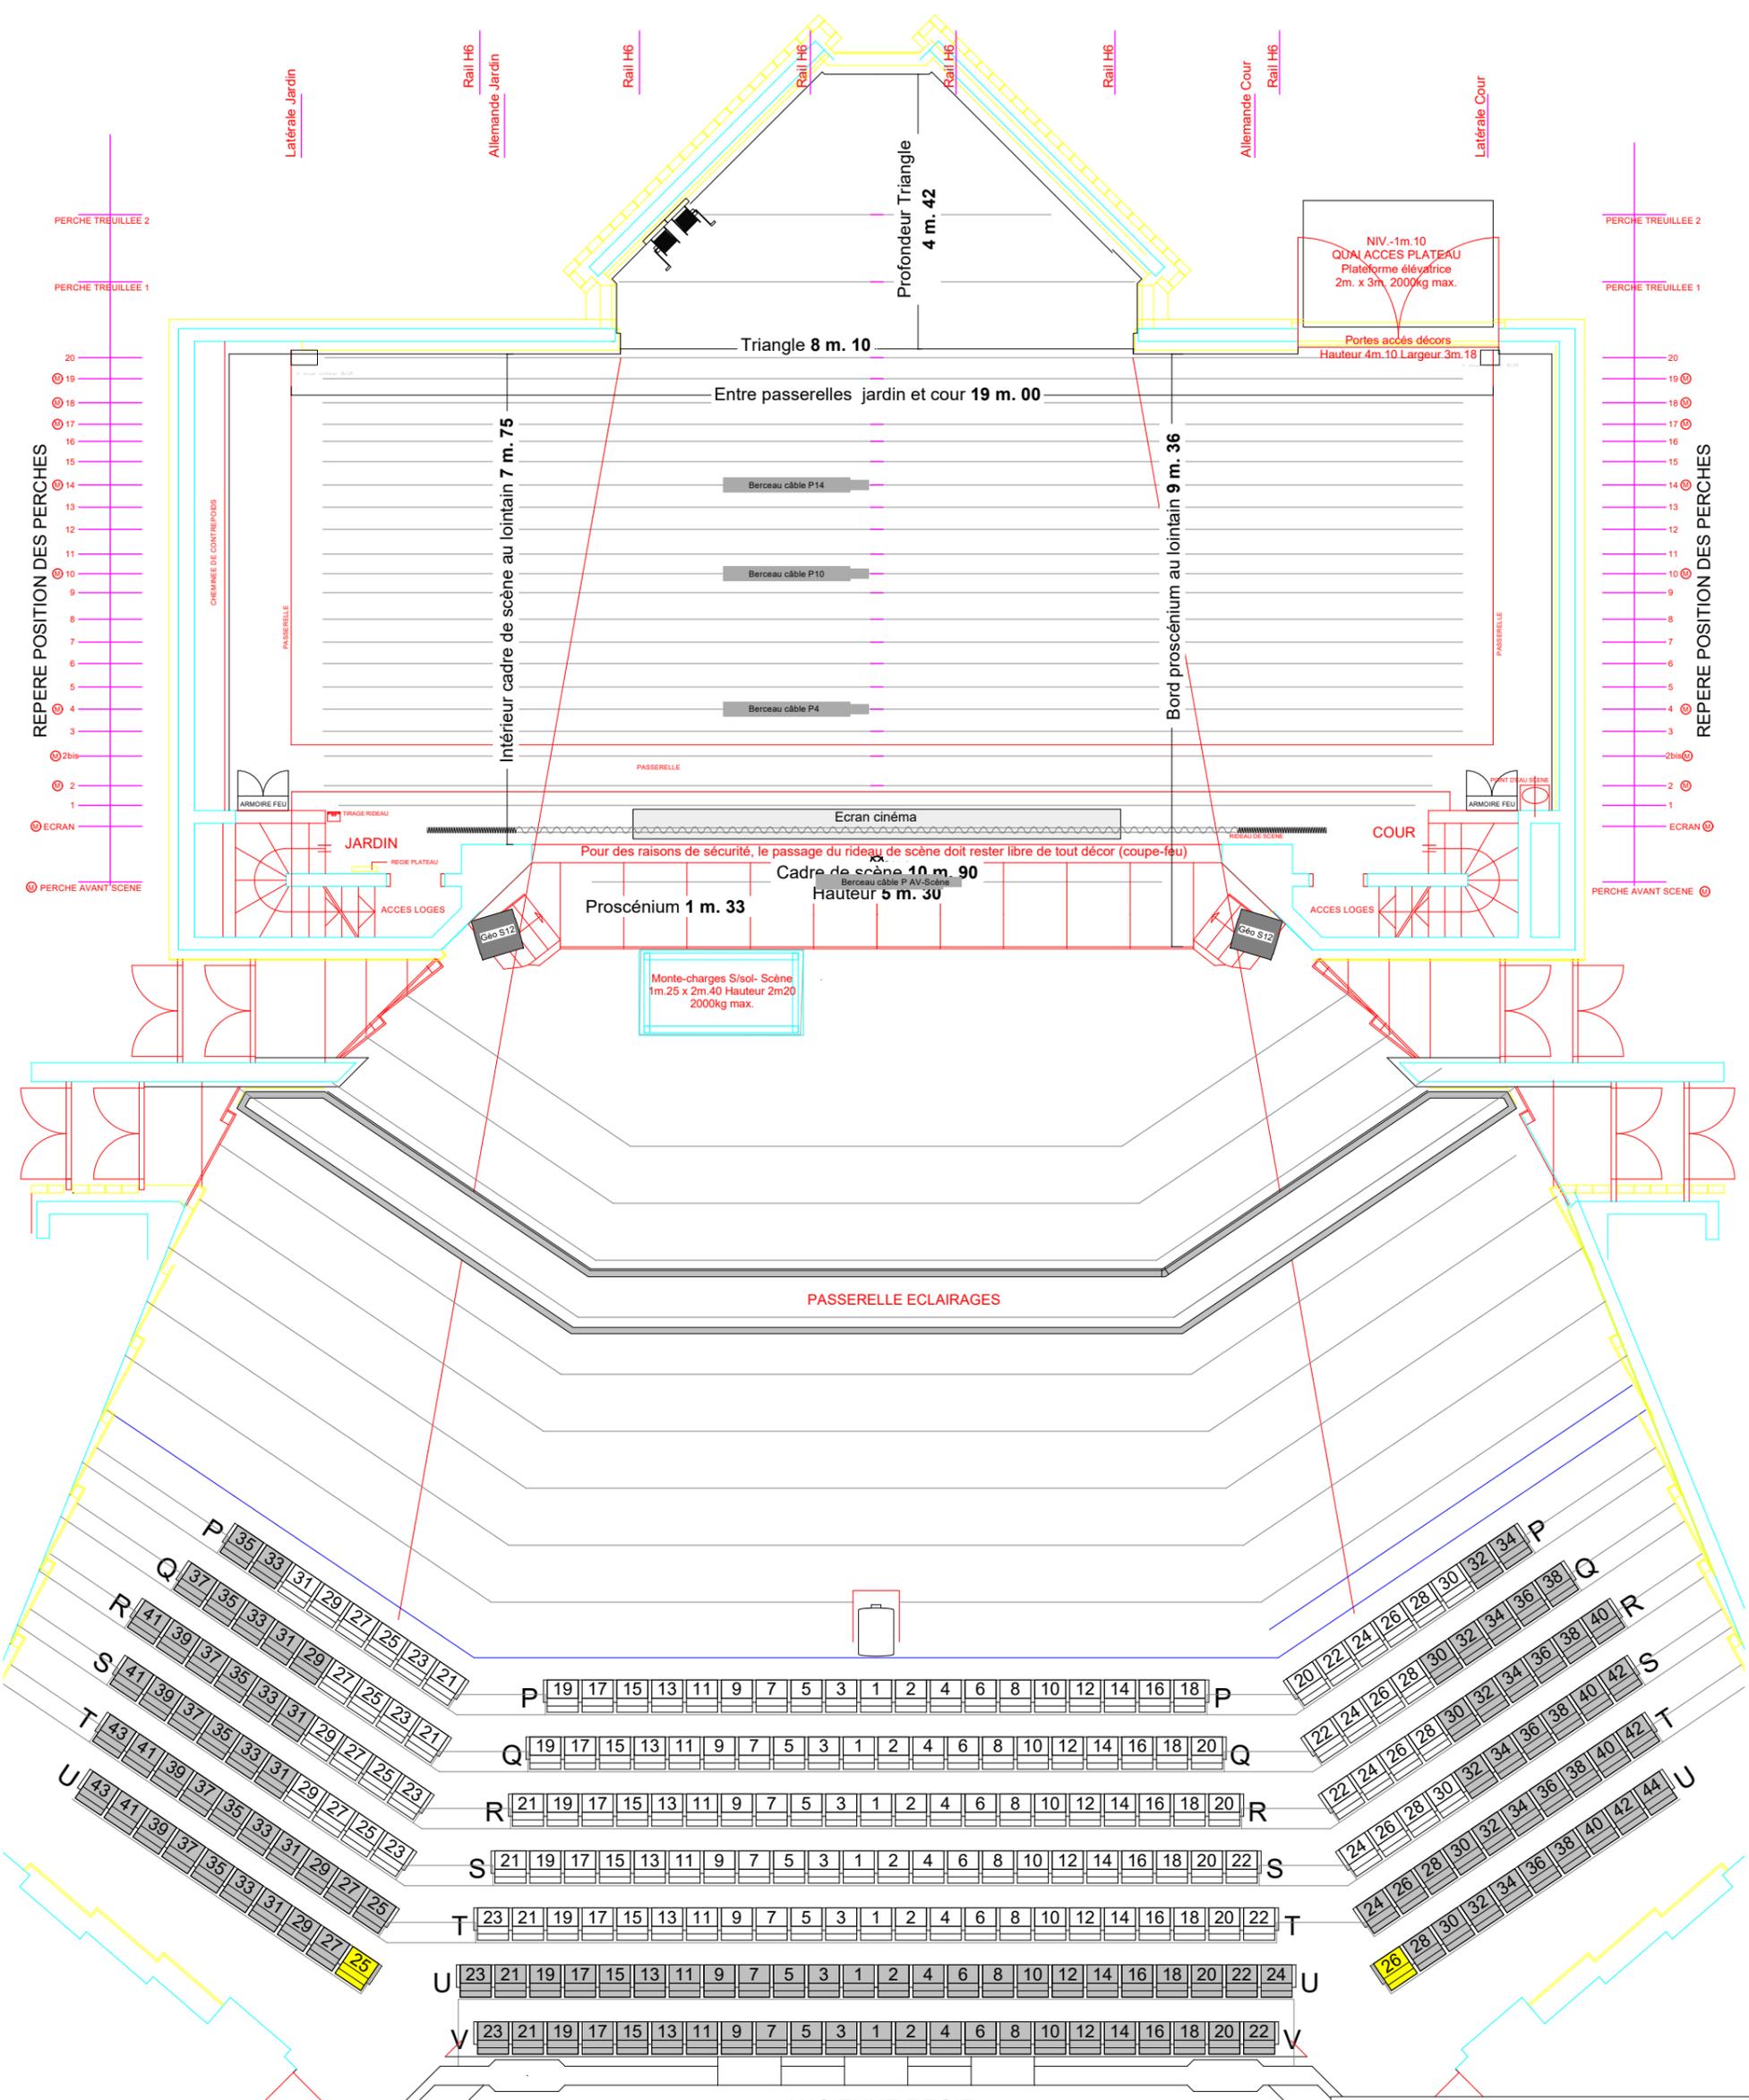

**POUR DES RAISONS DE SECURITE , LE PASSAGE DU RIDEAU DE SCENE DOIT RESTER LIBRE DE TOUT DECOR (COUPE-FEU)**

**PAS DE GRILL ACCROCHE UNIQUEMENT REALISABLE SUR LES RAILS H6 CHARGE PONCTUELLE MAX 500KG**



**Balcon 264 places**

- ☐ Catégorie I 141 places
- ▒ Catégorie II 123 places
- Sécurité 2 places

**CHARGE MAXIMUM ADMISSIBLE SUR PERCHES (voir ci dessous)**

	FA	FB	FC	FD
Perches à contrepoids				
Perches motorisées 2, 17, 18, 19, Allemandes				Charge utile total: 300 kg
Perches motorisées 2bis, 4, 10, 14, Latérales				Charge utile total: 250 kg
FA: max. charge ponctuelle sous suspension:				110 kg
FB: max. charge ponctuelle entre 2 suspensions:				30 kg
FC: max. charge répartie entre suspensions:				50 kg
FD: max. charge ponctuelle à l'extrémité de la perche:				10 kg


**CHARGE MAXIMUM ADMISSIBLE SUR PLANCHER DE SCENE 500KG M2 ET PROSCENIUM 250KG M2**

POUR DES RAISONS DE SECURITE , LE PASSAGE DU RIDEAU DE SCENE DOIT RESTER LIBRE DE TOUT DECOR (COUPE-FEU)



PAS DE GRILL  
ACCROCHE UNIQUEMENT  
REALISABLE SUR LES RAILS H6  
CHARGE PONCTUELLE MAX 500KG


CHARGE MAXIMUM ADMISSIBLE SUR PERCHES (voir ci dessous)

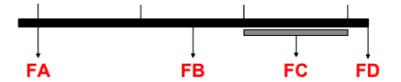

Perches à contrepoids Charge utile total: 300 kg  
Perches motorisées 2, 17, 18, 19, Allemandes Charge utile total: 330 kg  
Perches motorisées 2bis, 4, 10, 14, Latérales Charge utile total: 250 kg

FA: max. charge ponctuelle sous suspension: 110 kg  
FB: max. charge ponctuelle entre 2 suspensions: 30 kg  
FC: max. charge répartie entre suspensions: 50 kg  
FD: max. charge ponctuelle à l'extrémité de la perche: 10 kg

CHARGE MAXIMUM ADMISSIBLE SUR PLANCHER DE SCENE 500KG M2 ET PROSCENIUM 250KG M2

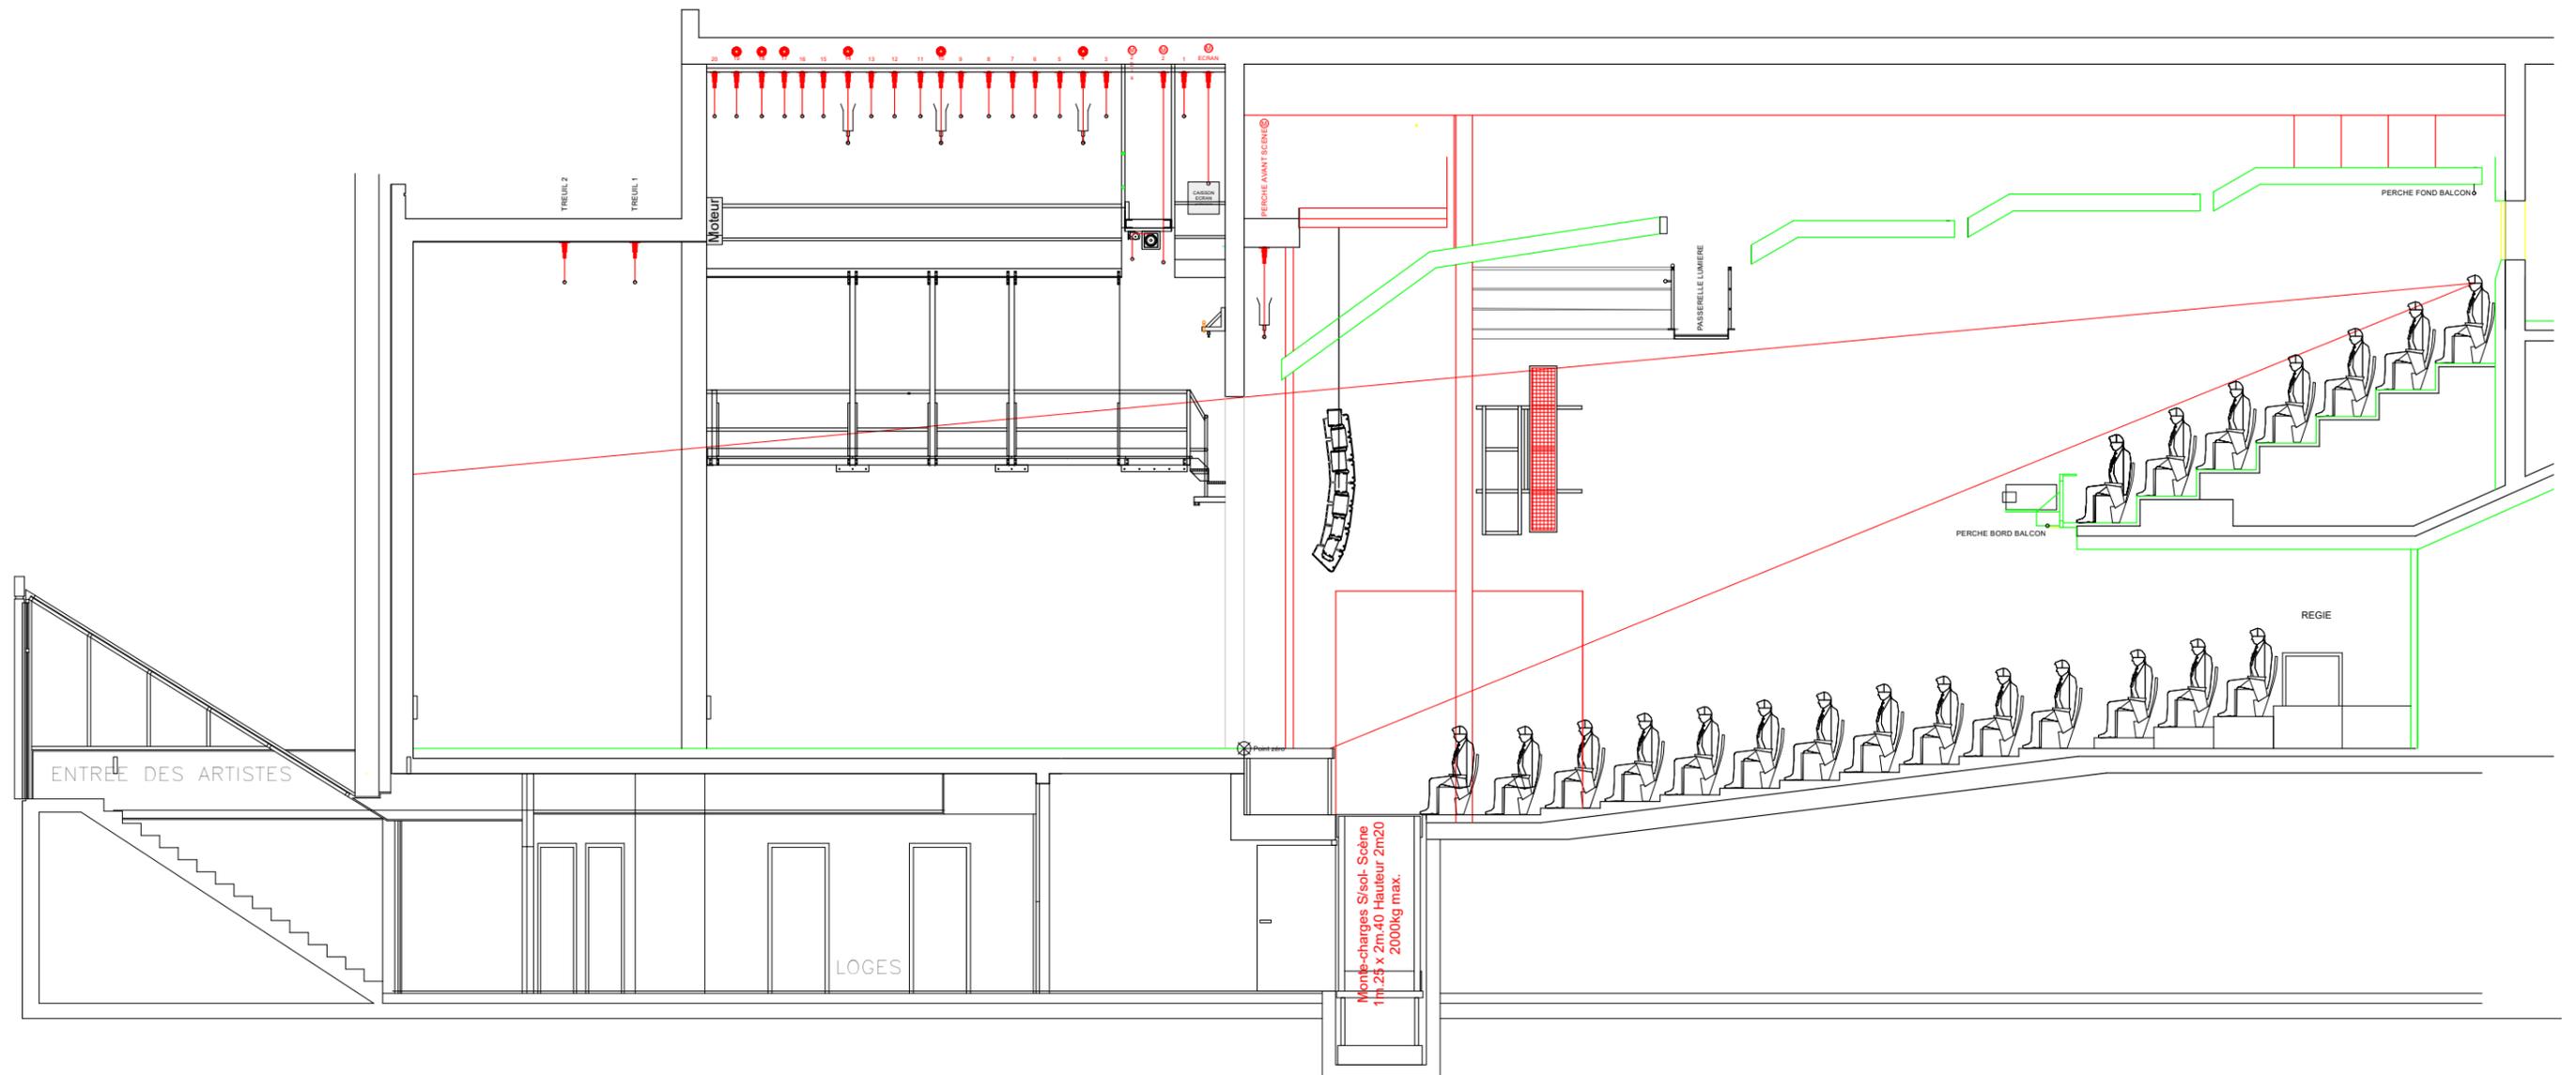

**MEYRIN**


Service culture  
Forum Meyrin  
1 pl. des 5 Continents  
1217 Meyrin

Responsable technique: Christian Michaud  
Tel: +41 22 989.34.36  
E-mail: christian.michaud@meyrin.ch

Titre: Coupe scène salle  
Contenu: Cône de vision  
Echelle: 1:100

Date création: Janvier 2021  
Date dernière modification:



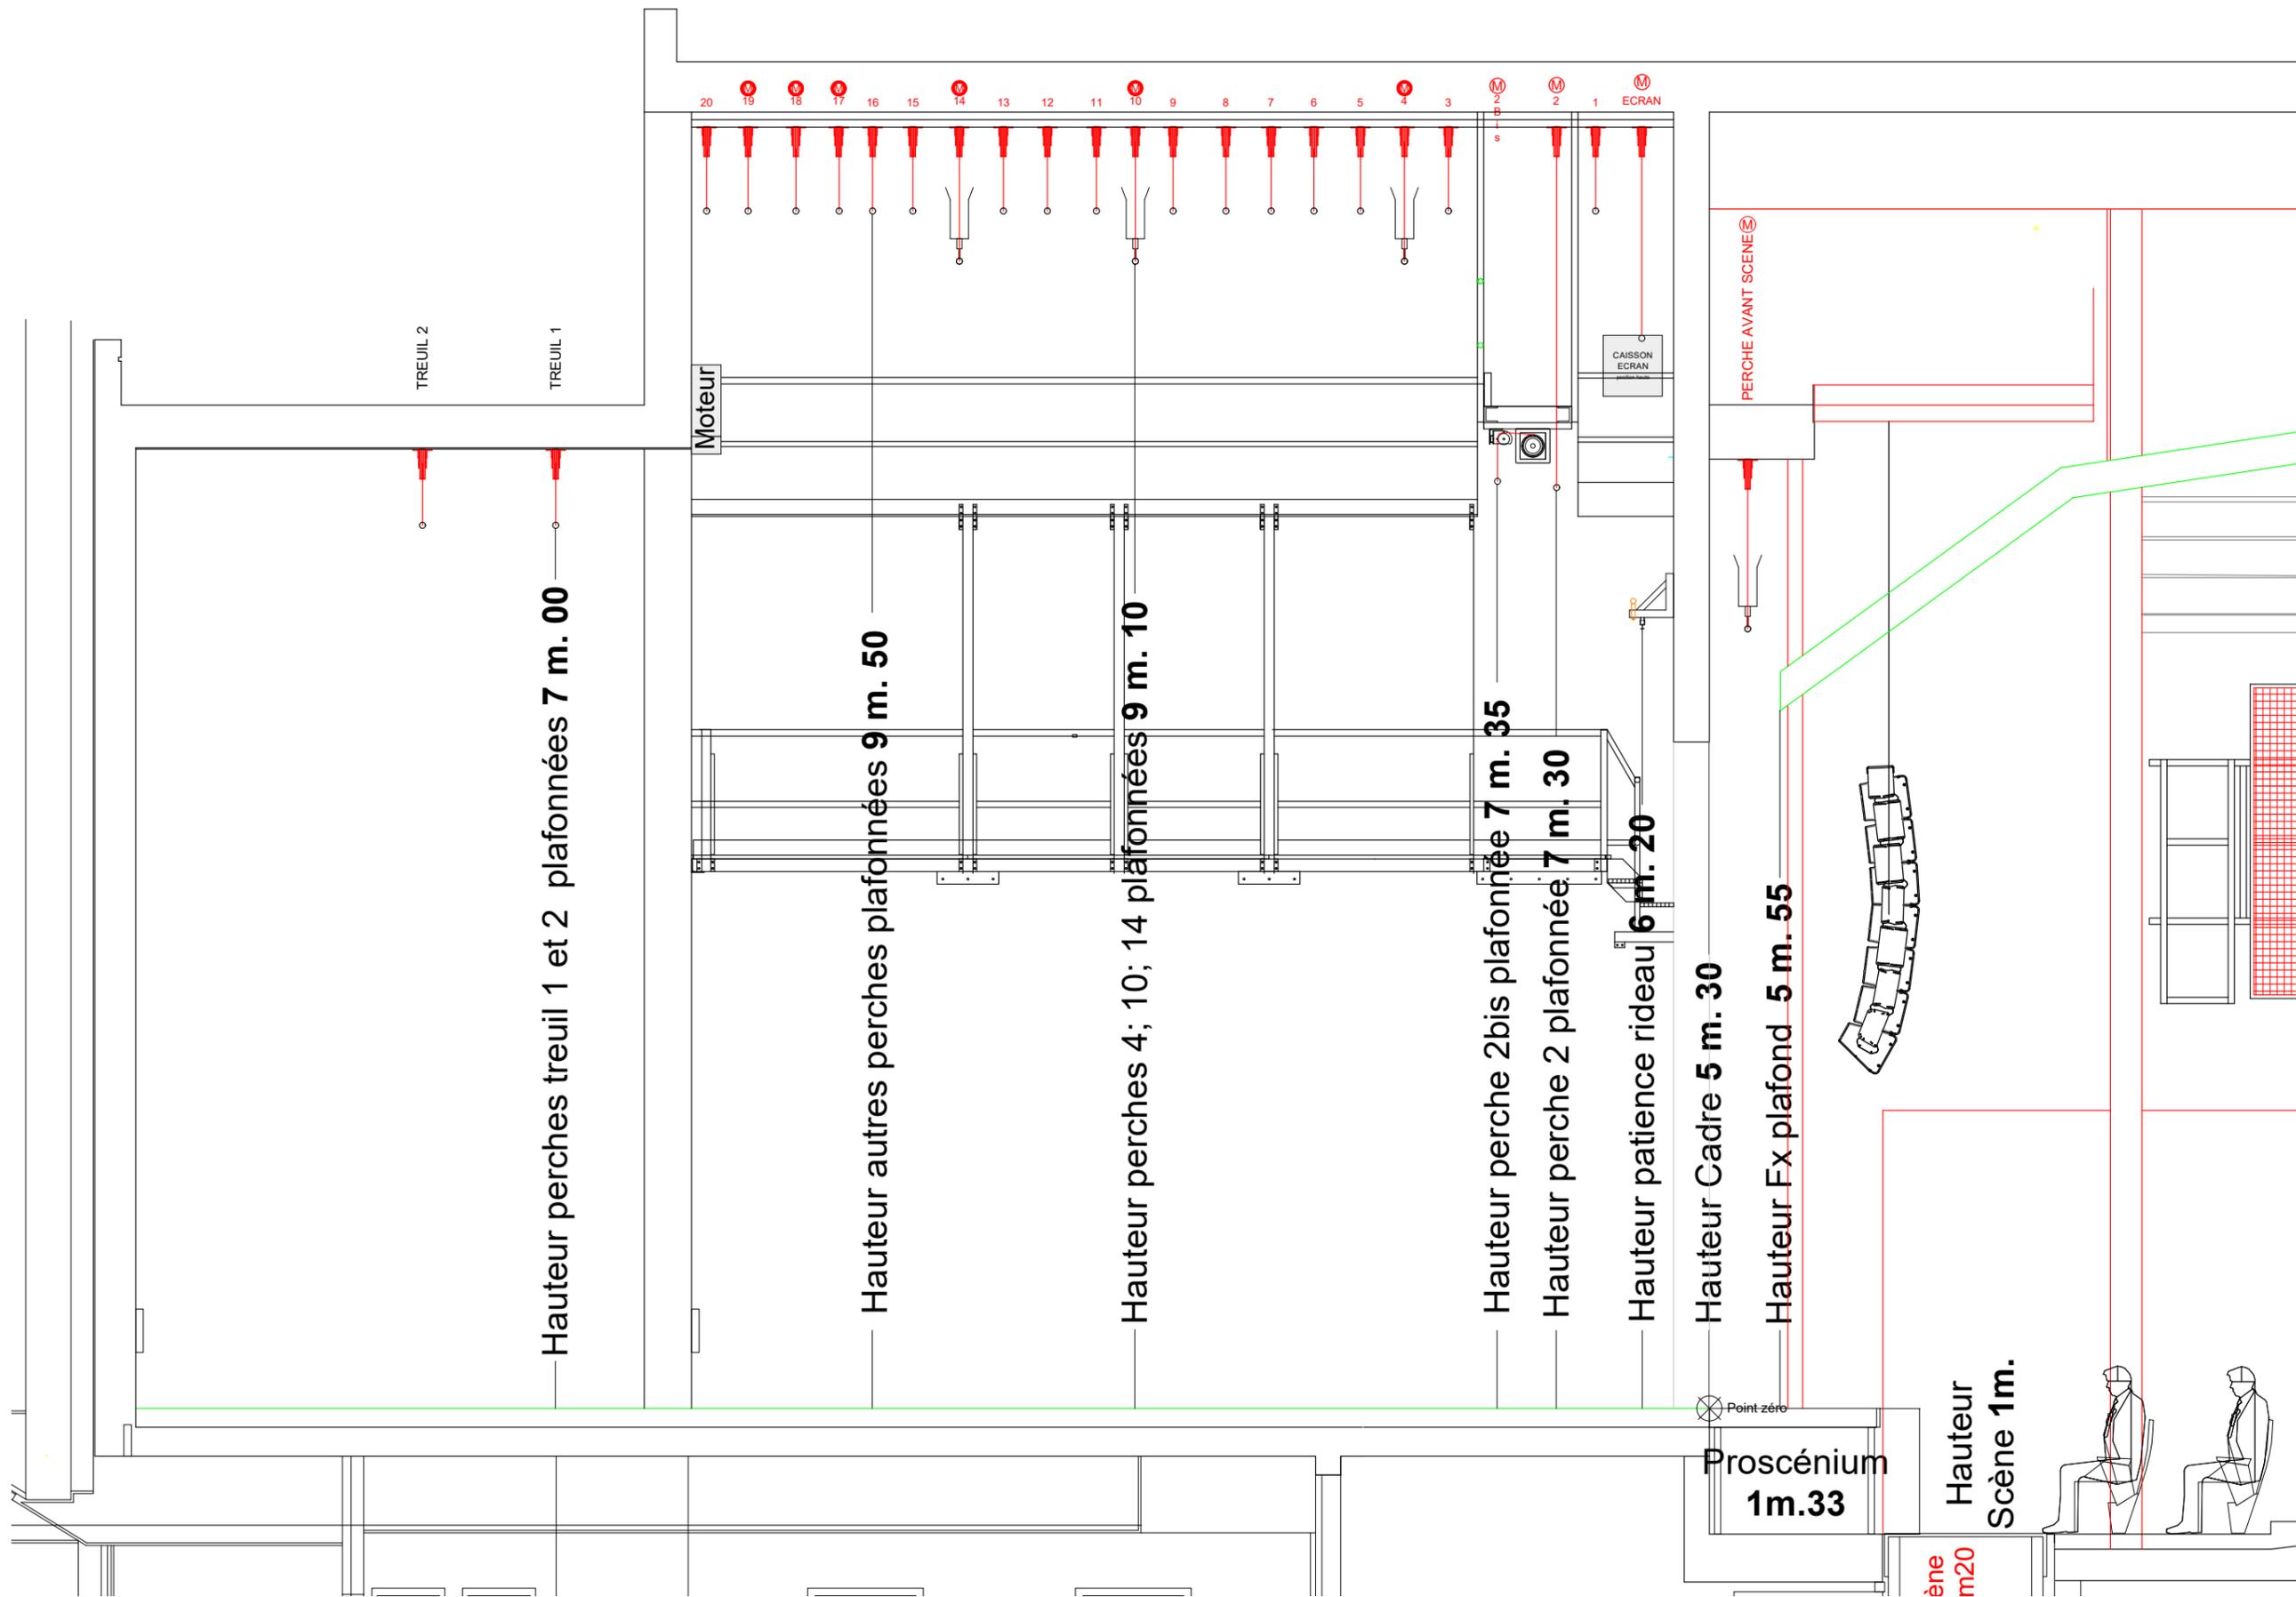

**MEYRIN**

Service culture  
Forum Meyrin  
1 pl. des 5 Continents  
1217 Meyrin

Responsable technique: Christian Michaud  
Tel: +41.22.989.34.36  
E-mail: christian.michaud@meyrin.ch

Titre: Coupe scène  
Contenu: Résumé cotations  
Echelle: 1:50

Date création: Janvier 2021  
Date dernière modification:

