



A l'attention des compagnies

Résumé des principales données techniques de notre scène

Afin d'étudier la faisabilité de votre spectacle dans notre théâtre, vous trouverez, ci-après, un récapitulatif des principales dimensions et charges admissibles de notre scène.

La fiche technique complète ainsi que les plans aux formats PDF, DWG et VWX sont disponibles sur notre site internet à l'adresse suivante : <https://www.forum-meyrin.ch/pied-de-page/professionnels/technique>

Nous sommes à votre disposition pour toutes questions techniques.



Une visite virtuelle de la salle est disponible sous :
<https://www.forum-meyrin.ch/institution/visite-virtuelle>

Théâtre Forum Meyrin

Place des Cinq-Continents 1
Case postale 378
1217 Meyrin 1 Suisse
Tél. +41(0)22 989 34 00

info@forum-meyrin.ch


www.forum-meyrin.ch

Cheffe de service
Administration

Tatiana Lista Auderset
Laurent Gisler


Direction technique
christian.michaud@forum-meyrin.ch

Christian Michaud
Tél. + 41(0)22 989 34 36

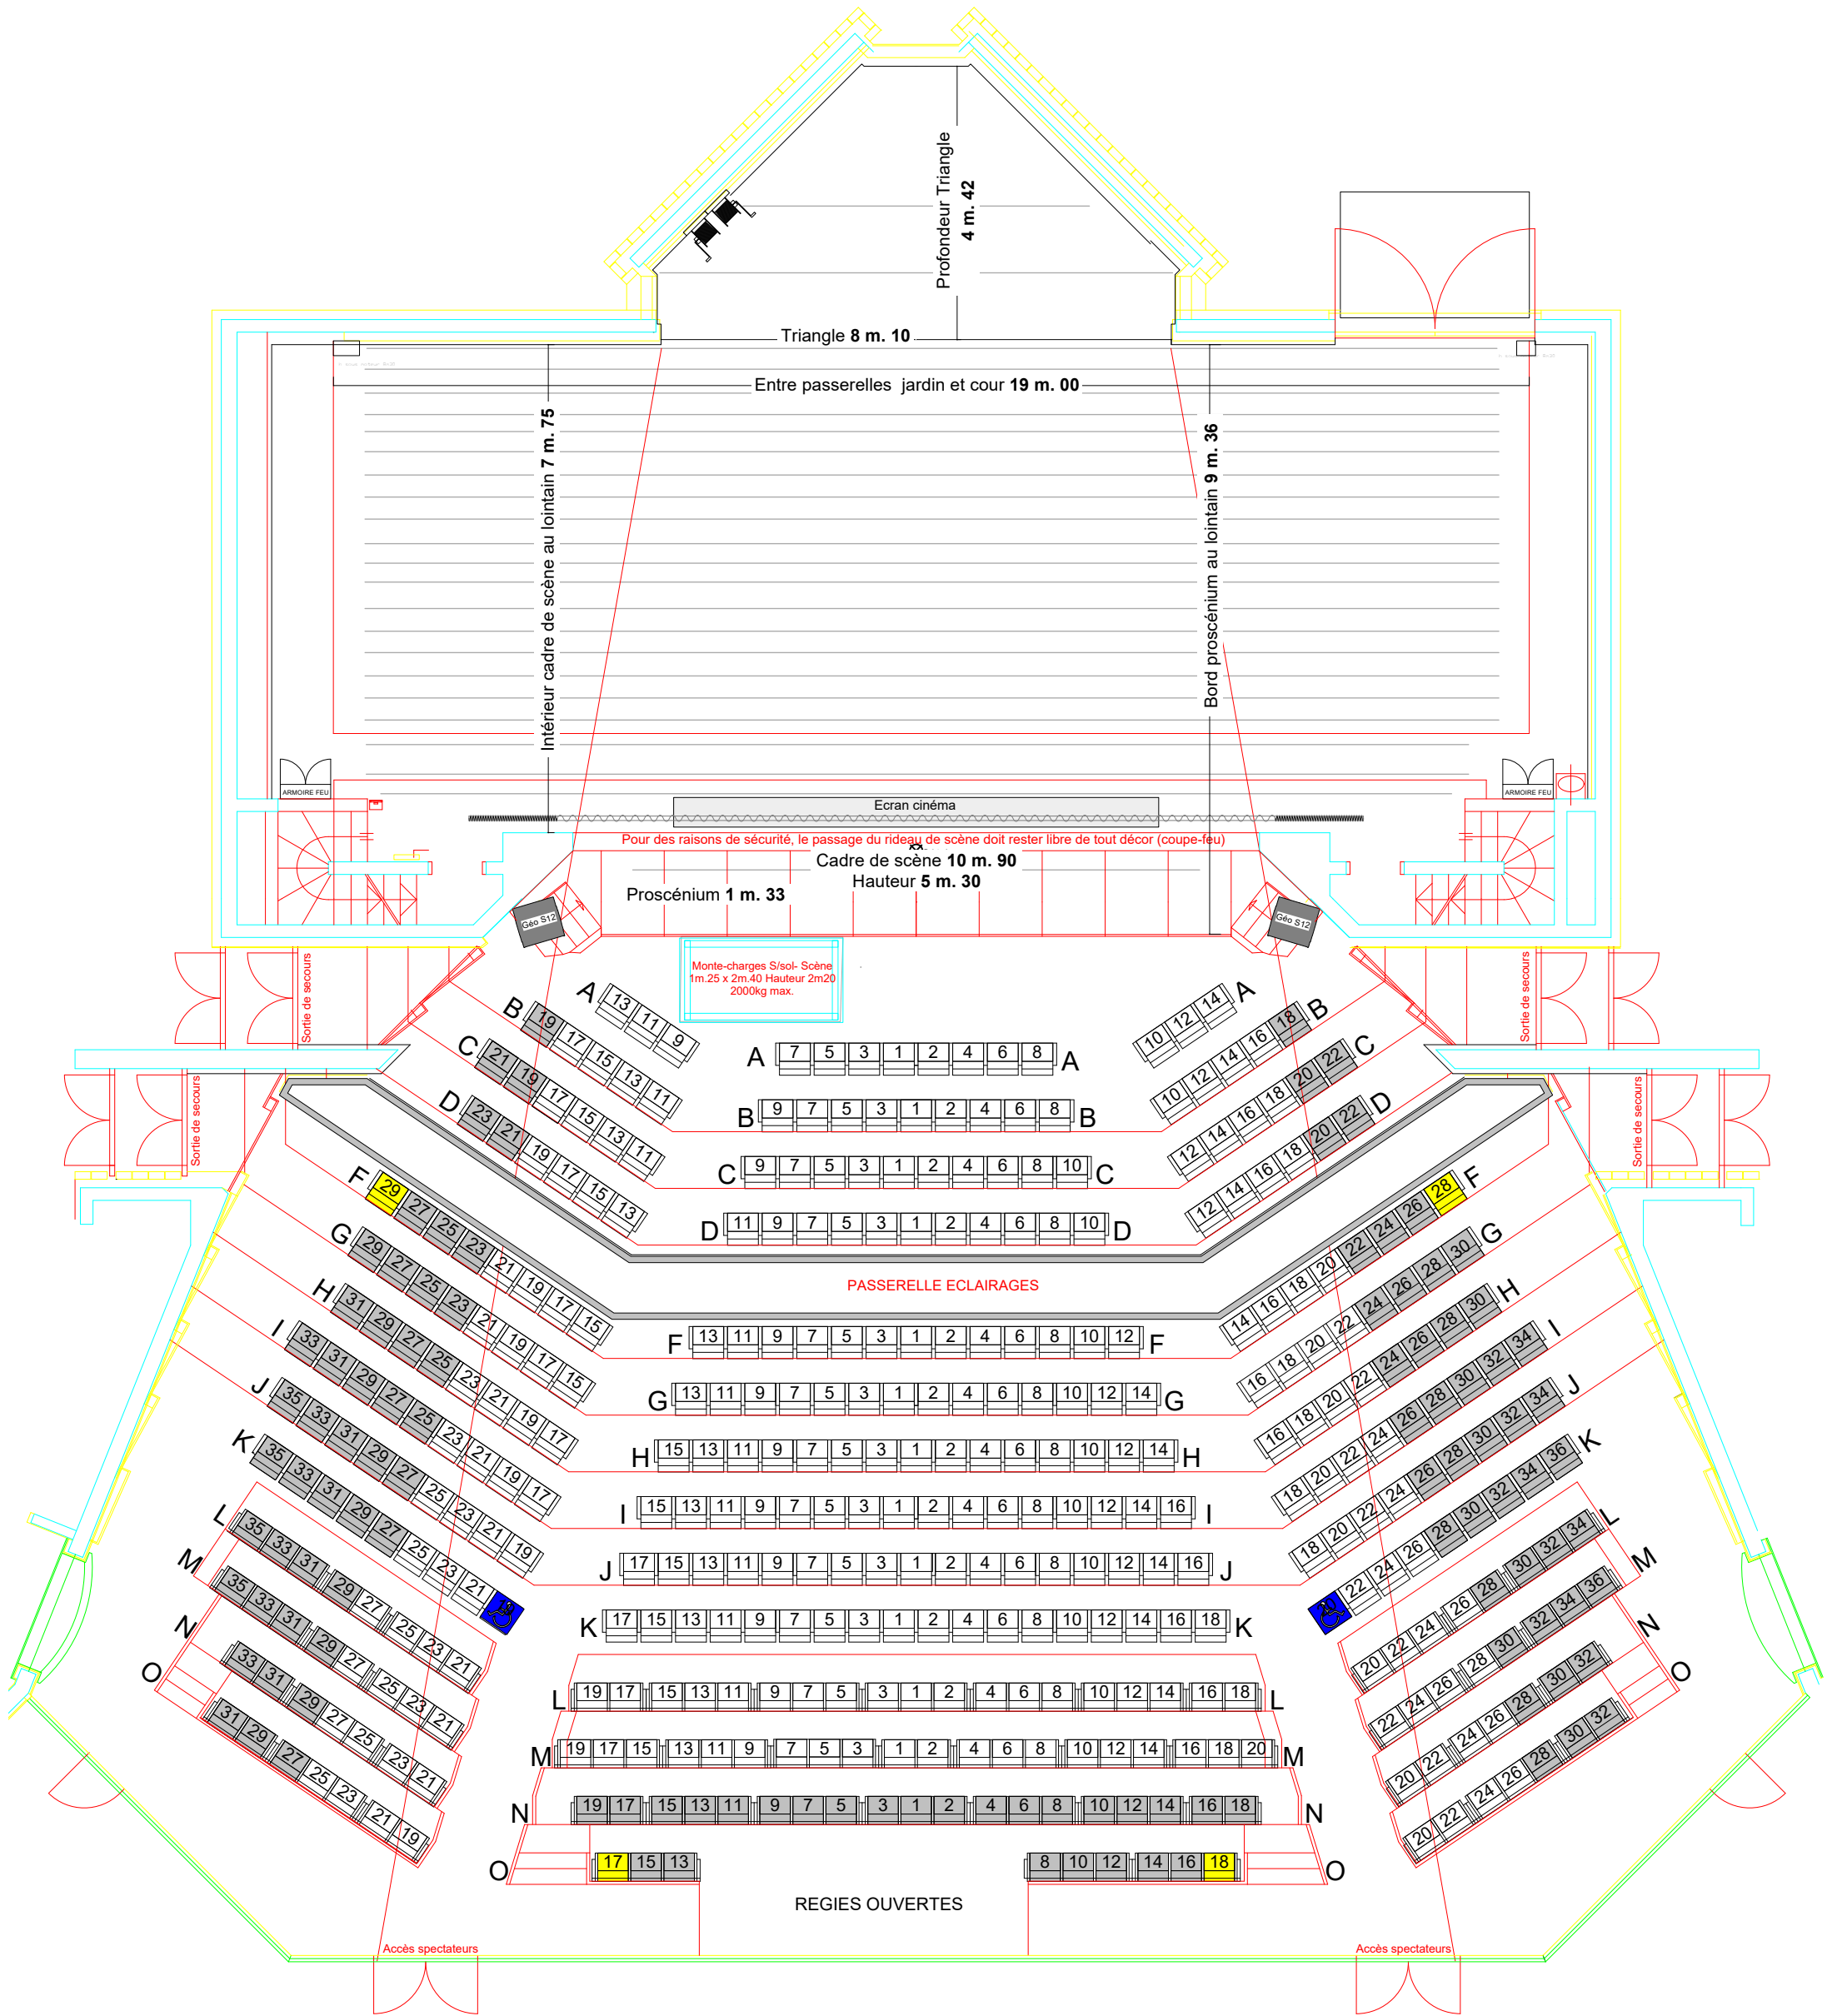

Parterre 420 places

- Catégorie I 298 places
- Catégorie II 122 places
- Sécurité - ouvreure

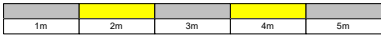


POUR DES RAISONS DE SECURITE , LE
PASSAGE DU RIDEAU DE SCENE DOIT RESTER
LIBRE DE TOUT DECOR (COUPE-FEU)



PAS DE GRILL
ACCROCHE UNIQUEMENT
REALISABLE SUR LES RAILS H6
CHARGE PONCTUELLE MAX 500KG

CHARGE MAXIMUM ADMISSIBLE SUR PERCHES (voir ci dessous)

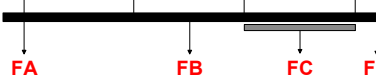

Perches à contrepois Charge utile total: 300 kg
Perches motorisées 2, 17, 18, 19, Allemandes Charge utile total: 330 kg
Perches motorisées 2bis, 4, 10, 14, Latérales Charge utile total: 250 kg

FA: max. charge ponctuelle sous suspension: 110 kg
FB: max. charge ponctuelle entre 2 suspensions: 30 kg
FC: max. charge répartie entre suspensions: 50 kg
FD: max. charge ponctuelle à l'extrémité de la perche: 10 kg

CHARGE MAXIMUM ADMISSIBLE SUR PLANCHER
DE SCENE 500KG M2 ET PROSCENIUM 250KG M2

T
F
M


**Théâtre
Forum
Meyrin**

1 Place des 5 Continents
CP 378
1217 MEYRIN 1

Responsable technique: Christian Michaud
Tel: +41.22 989.34.36
E-mail: christian.michaud@forum-meyrin.ch

Titre: Masse scène parterre
Contenu: Cotations et cône de vision
Echelle: 1:100

Date création: Janvier 2021
Date dernière modification:

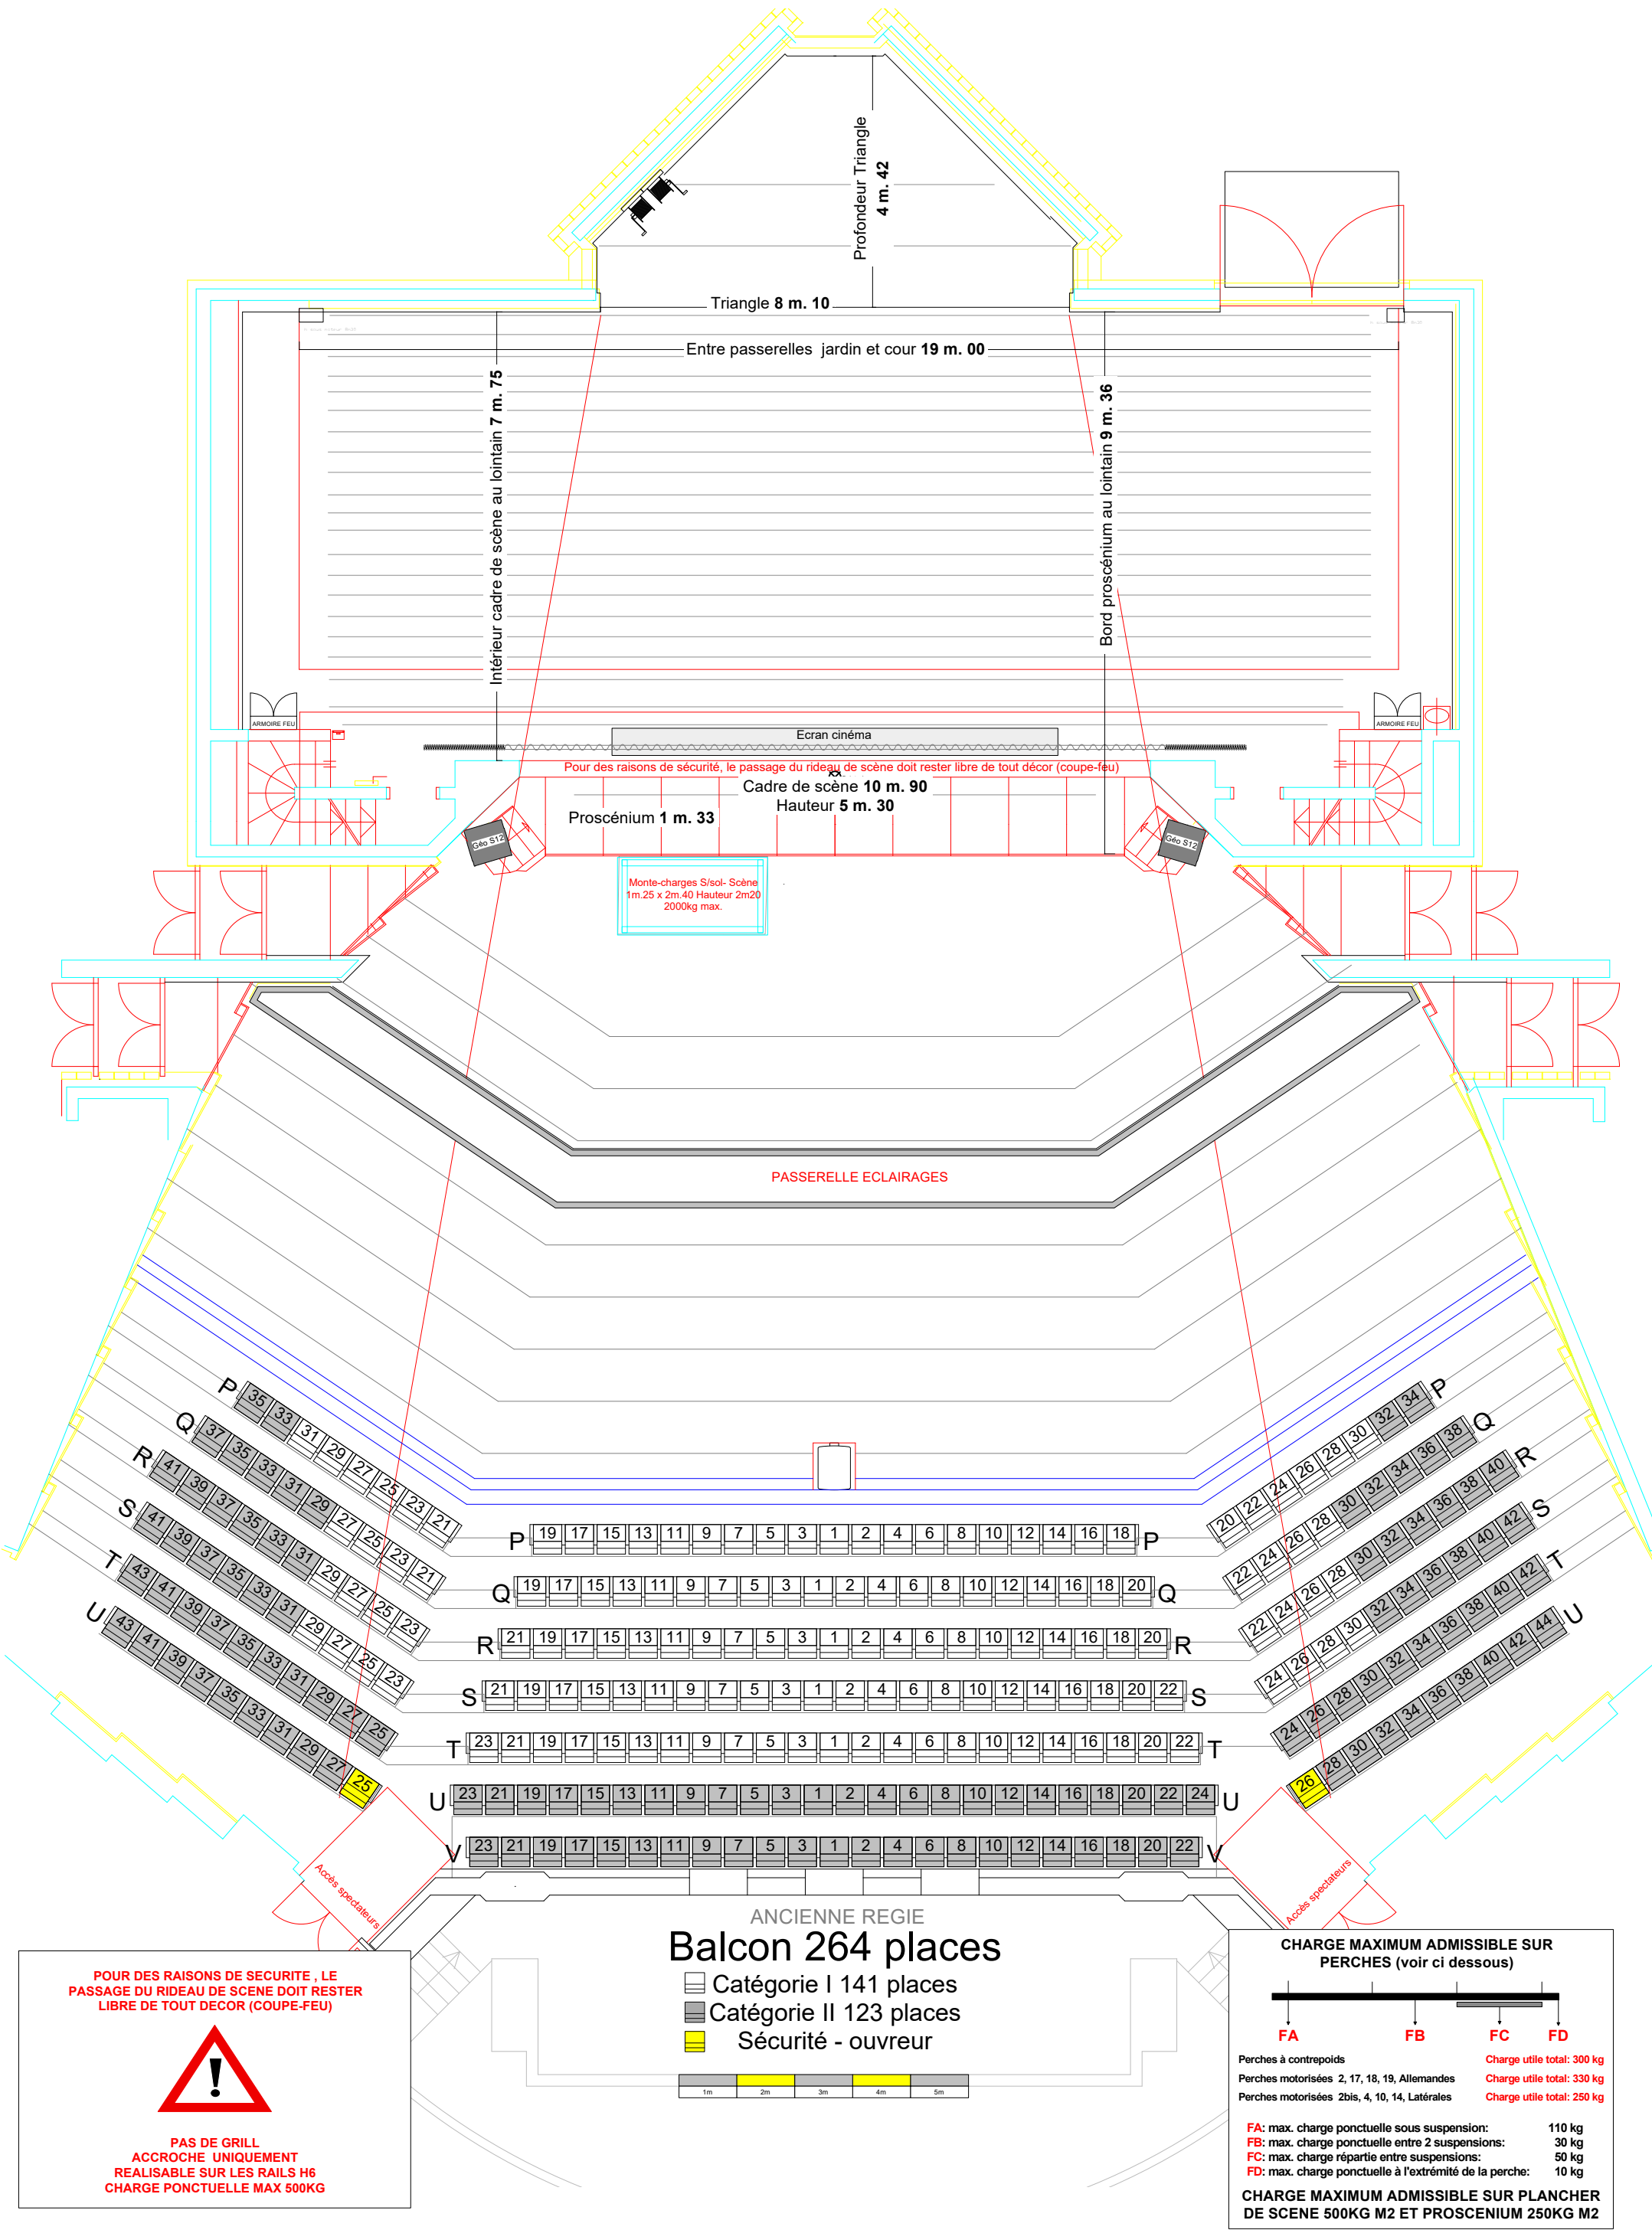

POUR DES RAISONS DE SECURITE , LE
PASSAGE DU RIDEAU DE SCENE DOIT RESTER
LIBRE DE TOUT DECOR (COUPE-FEU)

PAS DE GRILL
ACCROCHE UNIQUEMENT
REALISABLE SUR LES RAILS H6
CHARGE PONCTUELLE MAX 500KG

CHARGE MAXIMUM ADMISSIBLE SUR
PERCHES (voir ci dessous)

FA

FB

FC

FD

Perches à contrepoids

Perches motorisées 2, 17, 18, 19, Allemandes

Perches motorisées 2bis, 4, 10, 14, Latérales

Charge utile total: 300 kg

Charge utile total: 330 kg

Charge utile total: 250 kg

FA: max. charge ponctuelle sous suspension:

FB: max. charge ponctuelle entre 2 suspensions:

FC: max. charge répartie entre suspensions:

FD: max. charge ponctuelle à l'extrémité de la perche:

110 kg

30 kg

50 kg

10 kg

CHARGE MAXIMUM ADMISSIBLE SUR PLANCHER
DE SCENE 500KG M2 ET PROSCENIUM 250KG M2

